

FABRICA

lab.eu

Modellazione BIM



FABRICA

lab.eu



FABRICA

lab.eu

Autodesk Revit 2019 - F1416 - ARCH + MECC_dissociato - Vista 3D: (3D)

Digitare parola chiave o frase

sara.russo

File Architettura Struttura Acciaio Sistemi ArchVISION RP 19.1 Inserisci Annota Analizza Volumetrie e cantiere Collabora Vista Gestisci Moduli aggiuntivi Revit 4 Modifica

Modifica Muro Porta Finestra Componente Colonna Tetto Controsoffitto Pavimento

Sistema facciata continua Ringhiera Testo modello Locale Area

Griglia facciata continua Rampia inclinata Linea di modello Delimitatore locale Contorno area

Montante Scala Gruppo di modello Assegna etichetta al locale Assegna etichetta all'area

Distribuzione verticale Modello Locale e area

Perpendicolare Cavedio Apertura

Muro Verticale Imposta Mostra

Livello Griglia Piano di riferimento

Abbaino Visualizzatore

Riferimento Piano di lavoro

Browser di progetto - F1416 - ARCH + MECC_dissociato

- Prospetti
 - Sezioni (Sezione 1)
 - Sezioni (Sezione 2)
 - Piante delle aree (Affittabile)
 - Architettonico
 - ARCH_SDP - Piano Terra_100_AREE FUNZIONALI
- Legende
 - ABACO FINESTRE_ARCH.22
 - ABACO PORTE_ARCH.22
 - ABACO STRATIGRAFIE_ARCH.23
 - Abacchi/Quantità (tutti)
 - ABACO CODICI CONTROSOFFITTI_ARCH.18
 - ABACO CODICI FINITURA MURO_ARCH.18
 - ABACO CODICI PAVIMENTI_ARCH.18
 - Abaco dei muri
 - ABACO DELLE FINESTRE SDP
 - ABACO DELLE PORTE SDP
 - ABACO LOCALI - CONTROSOFFITTI
 - ABACO LOCALI - FINITURA PARETE
 - ABACO LOCALI - NOMI
 - ABACO LOCALI - NOMI_AREA_VOLUME
 - ABACO LOCALI - PAVIMENTI
 - ARCH_RAPPORTI AREO-ILLUMINANTI_ARCH.08
- Tavole (tutto)
 - ARCH.02 - INQUADRAMENTO STATO DI FATTO
 - ARCH.04 - PIANTA STATO DI FATTO
 - ARCH.05 - PROSPETTI STATO DI FATTO
 - ARCH.06 - SEZIONI STATO DI FATTO
 - ARCH.07 - INQUADRAMENTO STATO DI PROGETTO
 - ARCH.08 - PIANTA STATO DI PROGETTO
 - ARCH.09 - PROSPETTI STATO DI PROGETTO
 - ARCH.10 - SEZIONI STATO DI PROGETTO
 - ARCH.11 - PIANTA STATO DI RAFFRONTO
 - ARCH.12 - PROSPETTI STATO DI RAFFRONTO
 - ARCH.13 - SEZIONI STATO DI RAFFRONTO
 - ARCH.14 - L13/89
 - ARCH.18 - PIANTA ESEC SDP
 - ARCH.19 - PROSPETTI ESECUTIVI STATO DI PROGETTO
 - ARCH.20 - SEZIONI ESEC SDP
 - ARCH.21 - BAGNI DETTAGLI
 - ARCH.22 - ABACHI
 - ARCH.23 - STRATIGRAFIE +L10
 - ELE.10 - F.M. E DATI - Stampa da ele
 - ELE.11 - ILLUMINAZIONE - Stampa da ele
 - ELE.12 - FM A MECCANICO - Stampa da ele

Proprietà

Vista 3D

Vista 3D: (3D) Modifica tipo

Grafica

Scala vista	1 : 100
Scala 1:	100
Livello di dettaglio	Medio
Visibilità stratigrafia	Mostra originale
Sostituzioni visibilità/grafica	Modifica...
Opzioni di visualizzazione gr...	Modifica...
Disciplina	Coordinamento
Mostra linee nascoste	Per disciplina
Stile visualizzazione analisi d...	Nessuno
Visibile nella variante	tutti
Percorso del sole	<input type="checkbox"/>

Testo

IMPIANTI

DISCIPLINA

Estensioni

Ritaglia vista	<input type="checkbox"/>
Regione di taglio visibile	<input type="checkbox"/>
Taglio annotazione	<input type="checkbox"/>
Ritaglio orizzontale attivo	<input type="checkbox"/>
Offset del ritaglio orizzontale	304.8000
Riquadro di definizione	Nessuno
Riquadro di sezione	<input checked="" type="checkbox"/>

Cinepresa

Impostazioni di rendering Modifica...

Orientamento bloccato

Modalità di proiezione Ortogonale

Altezza del punto di vista 9.4779

Altezza dell'obiettivo 5.8182

Posizione cinepresa Regolazione

Dati identità

Modello vista	<Nessuno>
Nome vista	(3D)
Dipendenza	Indipendente
Titolo sulla tavola	

Fasi

Filtro delle fasi	PROGETTO ULTIMATO
Fase	02_SDP

Guida alle proprietà



1 : 100

Modello principale

Opzioni di esclusione



FABRICA

lab.eu

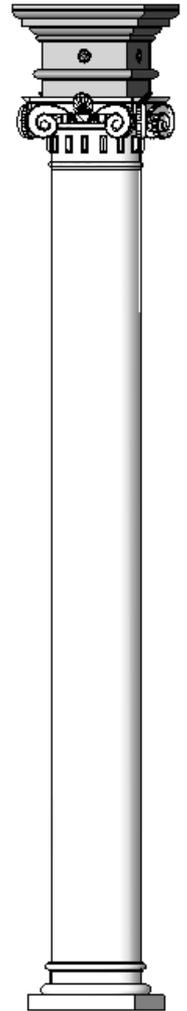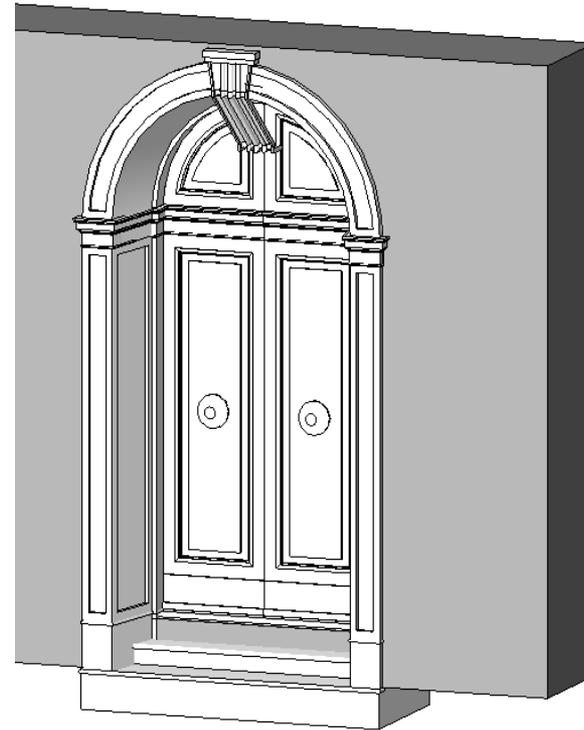

FABRICA

lab.eu

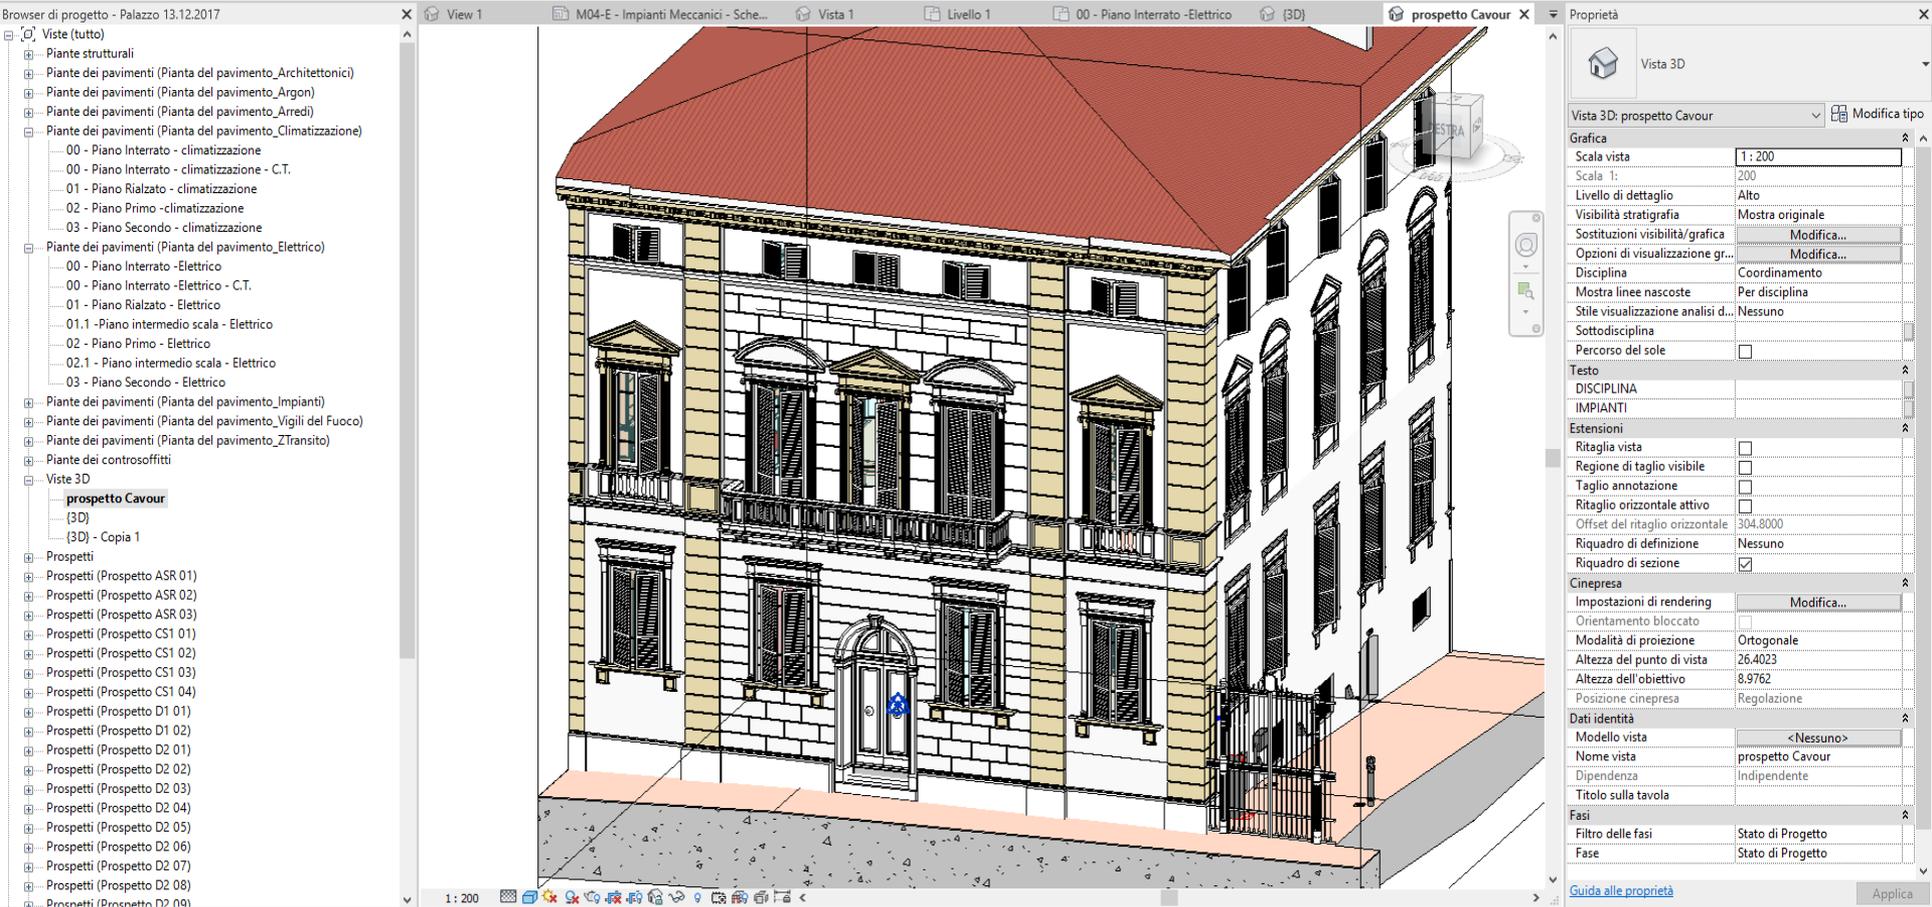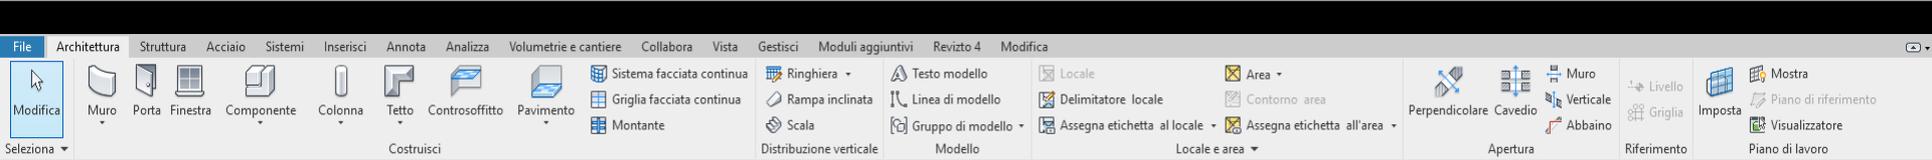

Proprietà

Vista 3D

Vista 3D: prospetto Cavour

Modifica tipo

Grafica

Scala vista	1:200
Scala 1:	200
Livello di dettaglio	Alto
Visibilità stratigrafia	Mostra originale
Sostituzioni visibilità/grafica	Modifica...
Opzioni di visualizzazione gr...	Modifica...
Disciplina	Coordinamento
Mostra linee nascoste	Per disciplina
Stile visualizzazione analisi d...	Nessuno
Sottodisciplina	
Percorso del sole	<input type="checkbox"/>

Testo

DISCIPLINA

IMPIANTI

Estensioni

Ritaglia vista	<input type="checkbox"/>
Regione di taglio visibile	<input type="checkbox"/>
Taglio annotazione	<input type="checkbox"/>
Ritaglio orizzontale attivo	<input type="checkbox"/>
Offset del ritaglio orizzontale	304.8000
Riquadro di definizione	Nessuno
Riquadro di sezione	<input checked="" type="checkbox"/>

Cinepresa

Impostazioni di rendering

Orientamento bloccato	<input type="checkbox"/>
Modalità di proiezione	Ortagonale
Altezza del punto di vista	26.4023
Altezza dell'obiettivo	8.9762
Posizione cinepresa	Regolazione

Dati identità

Modello vista	<Nessuno>
Nome vista	prospetto Cavour
Dipendenza	Indipendente
Titolo sulla tavola	


Fasi

Filtro delle fasi	Stato di Progetto
Fase	Stato di Progetto


[Guida alle proprietà](#) Applica

FABRICA

lab.eu

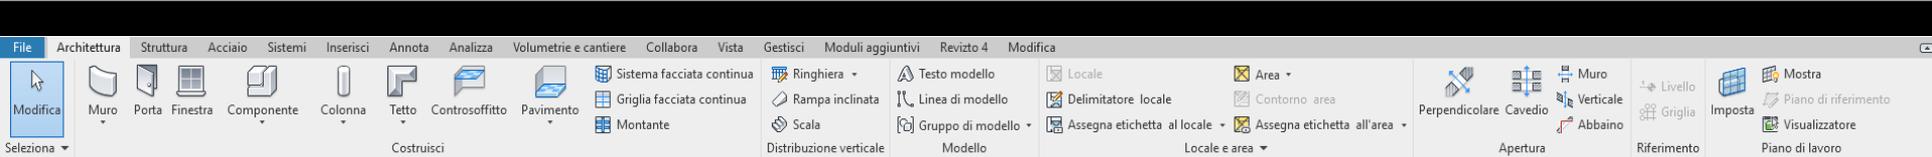

- Browser di progetto - Palazzo 13.12.2017
- Prospetti (Prospetto D1 02)
 - Prospetti (Prospetto D2 01)
 - Prospetti (Prospetto D2 02)
 - Prospetti (Prospetto D2 03)
 - Prospetti (Prospetto D2 04)
 - Prospetti (Prospetto D2 05)
 - Prospetti (Prospetto D2 06)
 - Prospetti (Prospetto D2 07)
 - Prospetti (Prospetto D2 08)
 - Prospetti (Prospetto D2 09)
 - Vista_A_D2_09
 - Vista_B_D2_09
 - Vista_C_D2_09
 - Prospetti (Prospetto D2 10)
 - Prospetti (Prospetto SCR 01)
 - Prospetti (Prospetto SCR 02)
 - Prospetti (Prospetto SCR 03)
 - Prospetti (Prospetto SCR 06)
 - Prospetti (Prospetto U1 02)
 - Prospetti (Prospetto U1 03)
 - Prospetti (Prospetto U1 04)
 - Sezioni (Sezione 1)
 - Piante delle aree (Argon)
 - Legende
 - Abachi/Quantità (tutti)
 - Tavole (tutto)
 - 01 - ARREDI_PIANTA INTERRATI
 - 02 - ARREDI_PIANO RIALZATO
 - 03 - ARREDI_PIANO PRIMO
 - 04 - ARREDI_PIANO SECONDO
 - 06 - WW-FF PIANO SEMI INTERRATO
 - 07 - WW-FF - PIANO RIALZATO
 - 08 - WW-FF - PIANO PRIMO
 - 09 - WW-FF - PIANO SECONDO
 - 10 - ARGON PIANO INTERRATO
 - 11 - ARGON_RIALZATO
 - 12 - ARGON_PIANO PRIMO
 - 13 - ARGON PIANO SECONDO
 - 14 - IMPIANTO ELETTRICO_PIANO INTERRATO
 - 15 - IMPIANTO ELETTRICO_PIANO RIALZATO
 - 16 - IMPIANTO ELETTRICO_PIANO PRIMO
 - 17 - IMPIANTO ELETTRICO_PIANO SECONDO
 - 100 - apertura
 - Famiglie
 - Gruppi
 - Collegamenti Revit

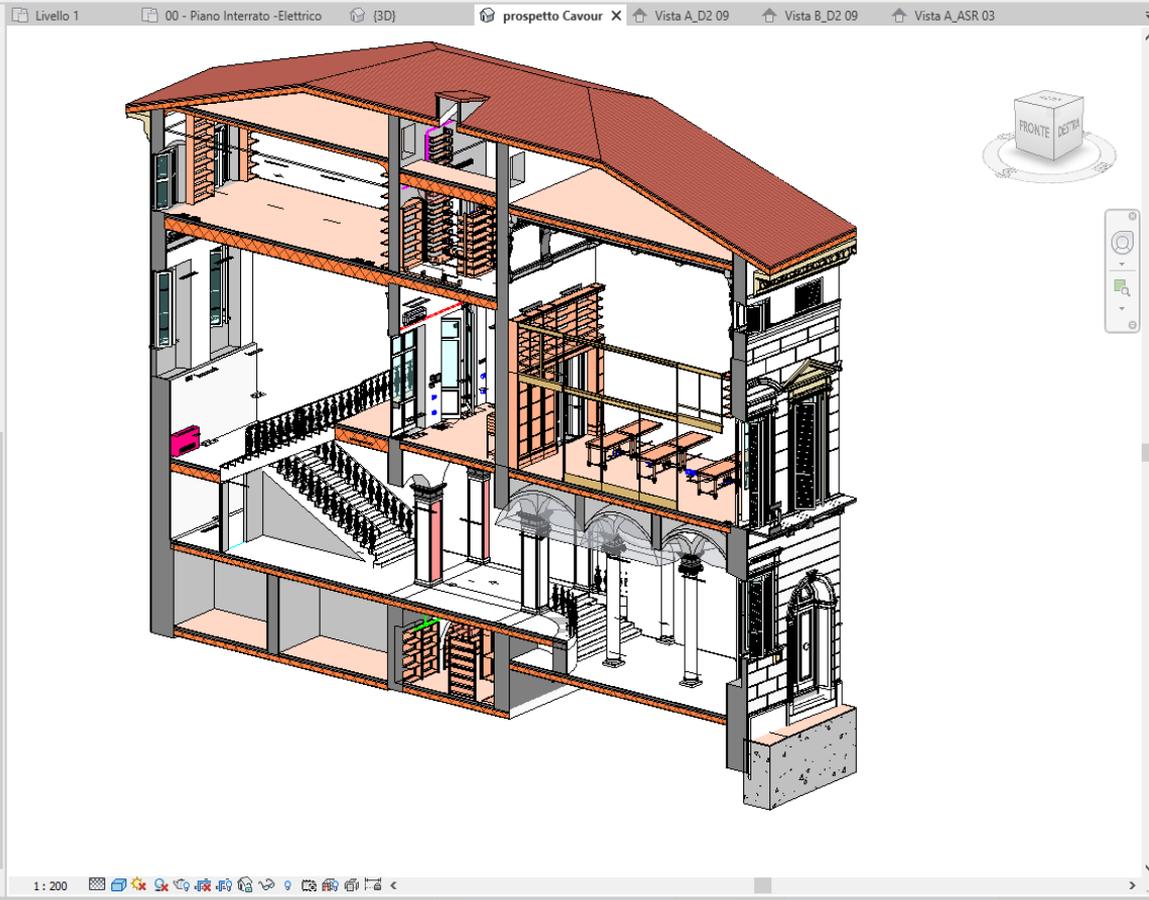

Proprietà

Vista 3D

Vista 3D: prospetto Cavour

Grafica

Scala vista	1 : 200
Scala 1:	200
Livello di dettaglio	Alto
Visibilità stratigrafia	Mostra originale
Sostituzioni visibilità/grafica	Modifica...
Opzioni di visualizzazione gr...	Modifica...
Disciplina	Coordinamento
Mostra linee nascoste	Per disciplina
Stile visualizzazione analisi d...	Nessuno
Sottodisciplina	
Percorso del sole	<input type="checkbox"/>

Testo

DISCIPLINA

IMPIANTI

Estensioni

Ritaglia vista	<input type="checkbox"/>
Regione di taglio visibile	<input type="checkbox"/>
Taglio annotazione	<input type="checkbox"/>
Ritaglio orizzontale attivo	<input type="checkbox"/>
Offset del ritaglio orizzontale	304.8000
Riquadro di definizione	Nessuno
Riquadro di sezione	<input checked="" type="checkbox"/>

Cinepresa

Impostazioni di rendering

Orientamento bloccato	<input type="checkbox"/>
Modalità di proiezione	Ortagonale
Altezza del punto di vista	21.0340
Altezza dell'obiettivo	10.9175
Posizione cinepresa	Regolazione


Dati identità

Modello vista	<Nessuno>
Nome vista	prospetto Cavour
Dipendenza	Indipendente
Titolo sulla tavola	

Fasi

Filtro delle fasi	Stato di Progetto
Fase	Stato di Progetto

[Guida alle proprietà](#)

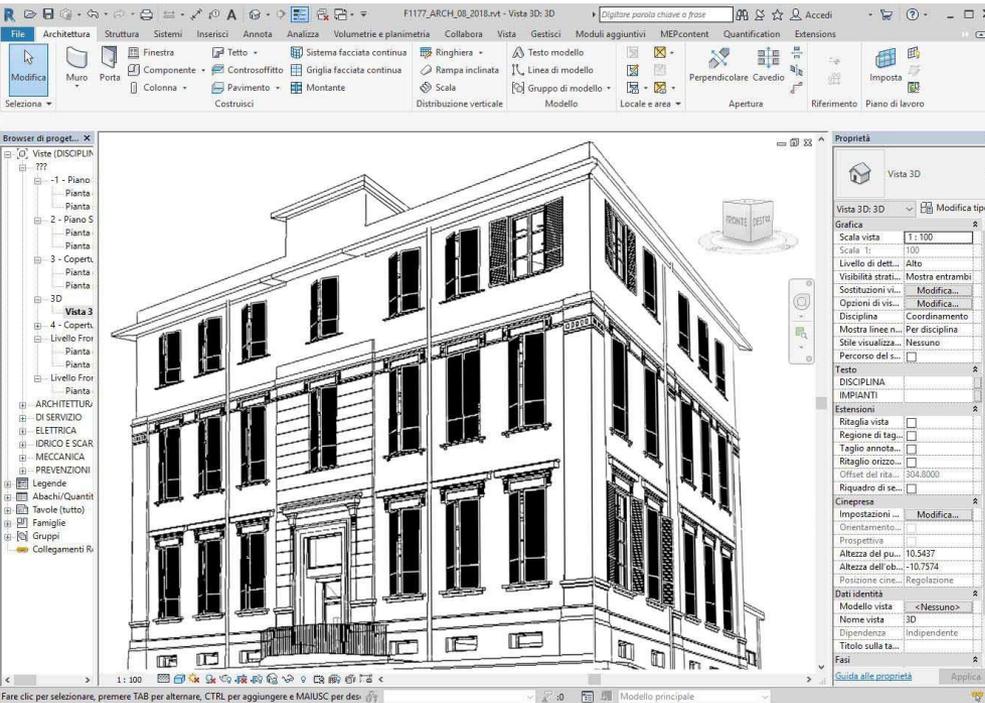

FABRICA


lab.eu

Bimportale




FABRICA

lab.eu

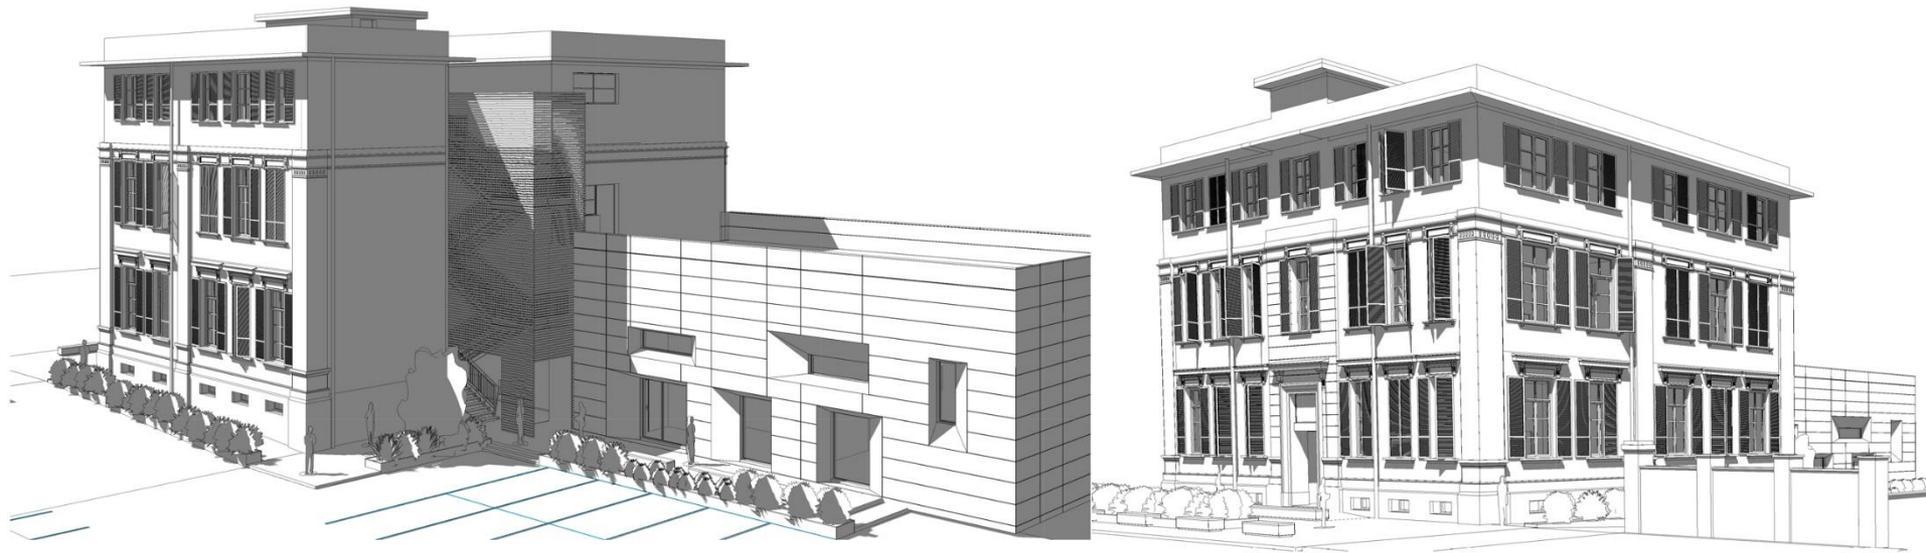

FABRICA

lab.eu

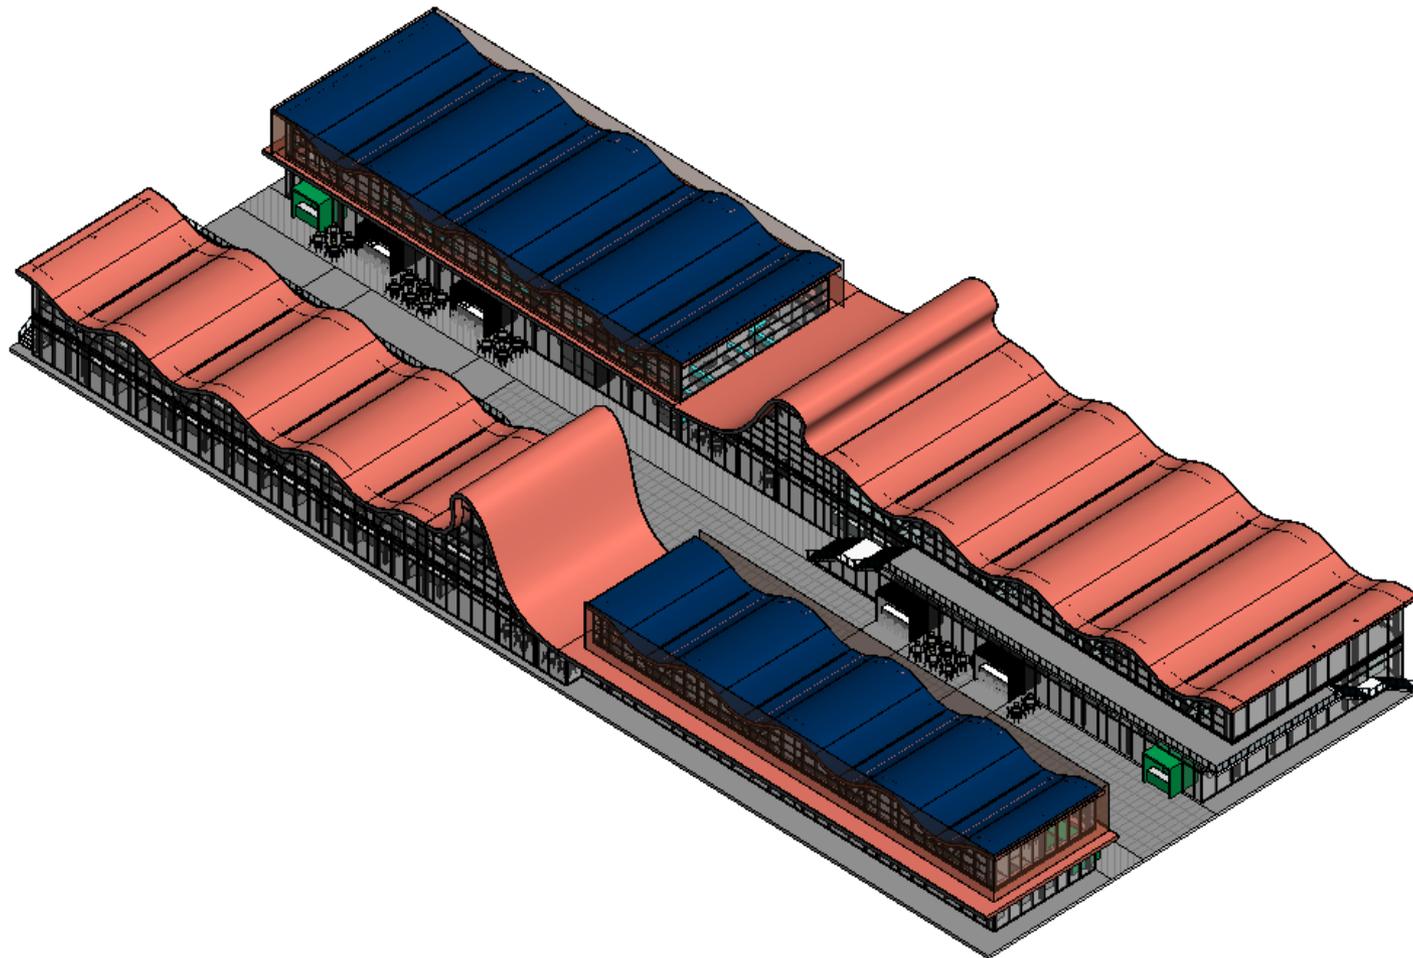

FABRICA

lab.eu



FABRICA

lab.eu



FABRICA

lab.eu



FABRICA

lab.eu



FABRICA

lab.eu

FABRICA S.c.r.l.

Via Don Minzoni 9 - Riccò del Golfo (Sp)

www.fabricalab.eu -  [fabricalab.eu](https://www.facebook.com/fabricalab.eu)

bim@fabricalab.eu

Tel. 0187 768100

